


**PLAN DE PREVENTION
 DES RISQUES D'INONDATION
 CARTE REGLLEMENTAIRE**

Service Aménagement du Territoire et Environnement JUN 2002

Commune de Pitres

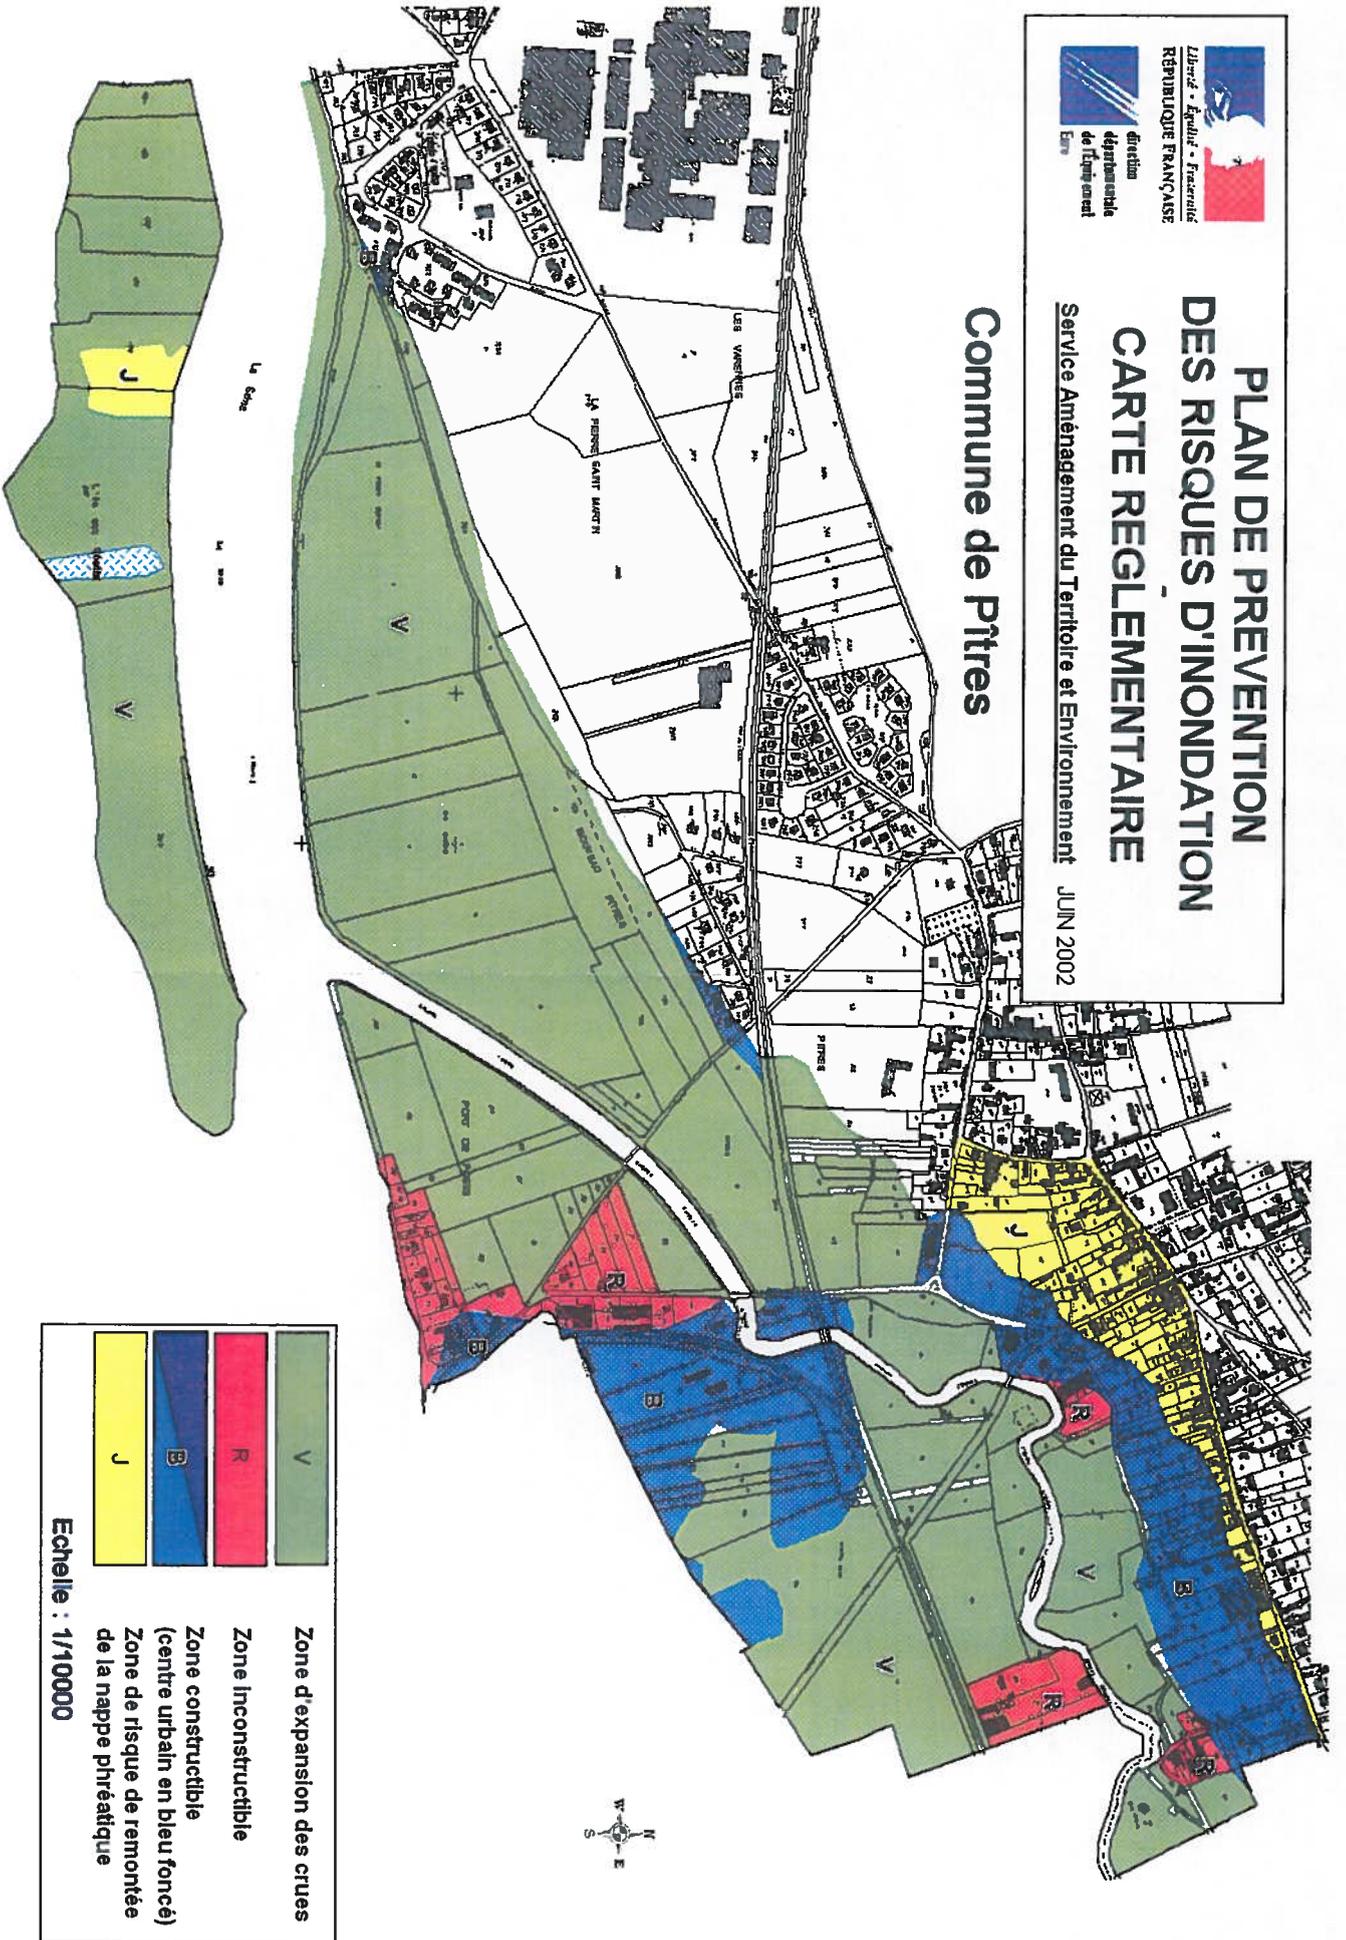

	V	Zone d'expansion des crues
	R	Zone Inconstructible
	B	Zone constructible (centre urbain en bleu foncé)
	J	Zone de risque de remontée de la nappe phréatique

Echelle : 1/10000